




PRÉFET  
DE LA MARNE

# Commune de SAINT-GERMAIN-LA-VILLE

## Zonage Réglementaire

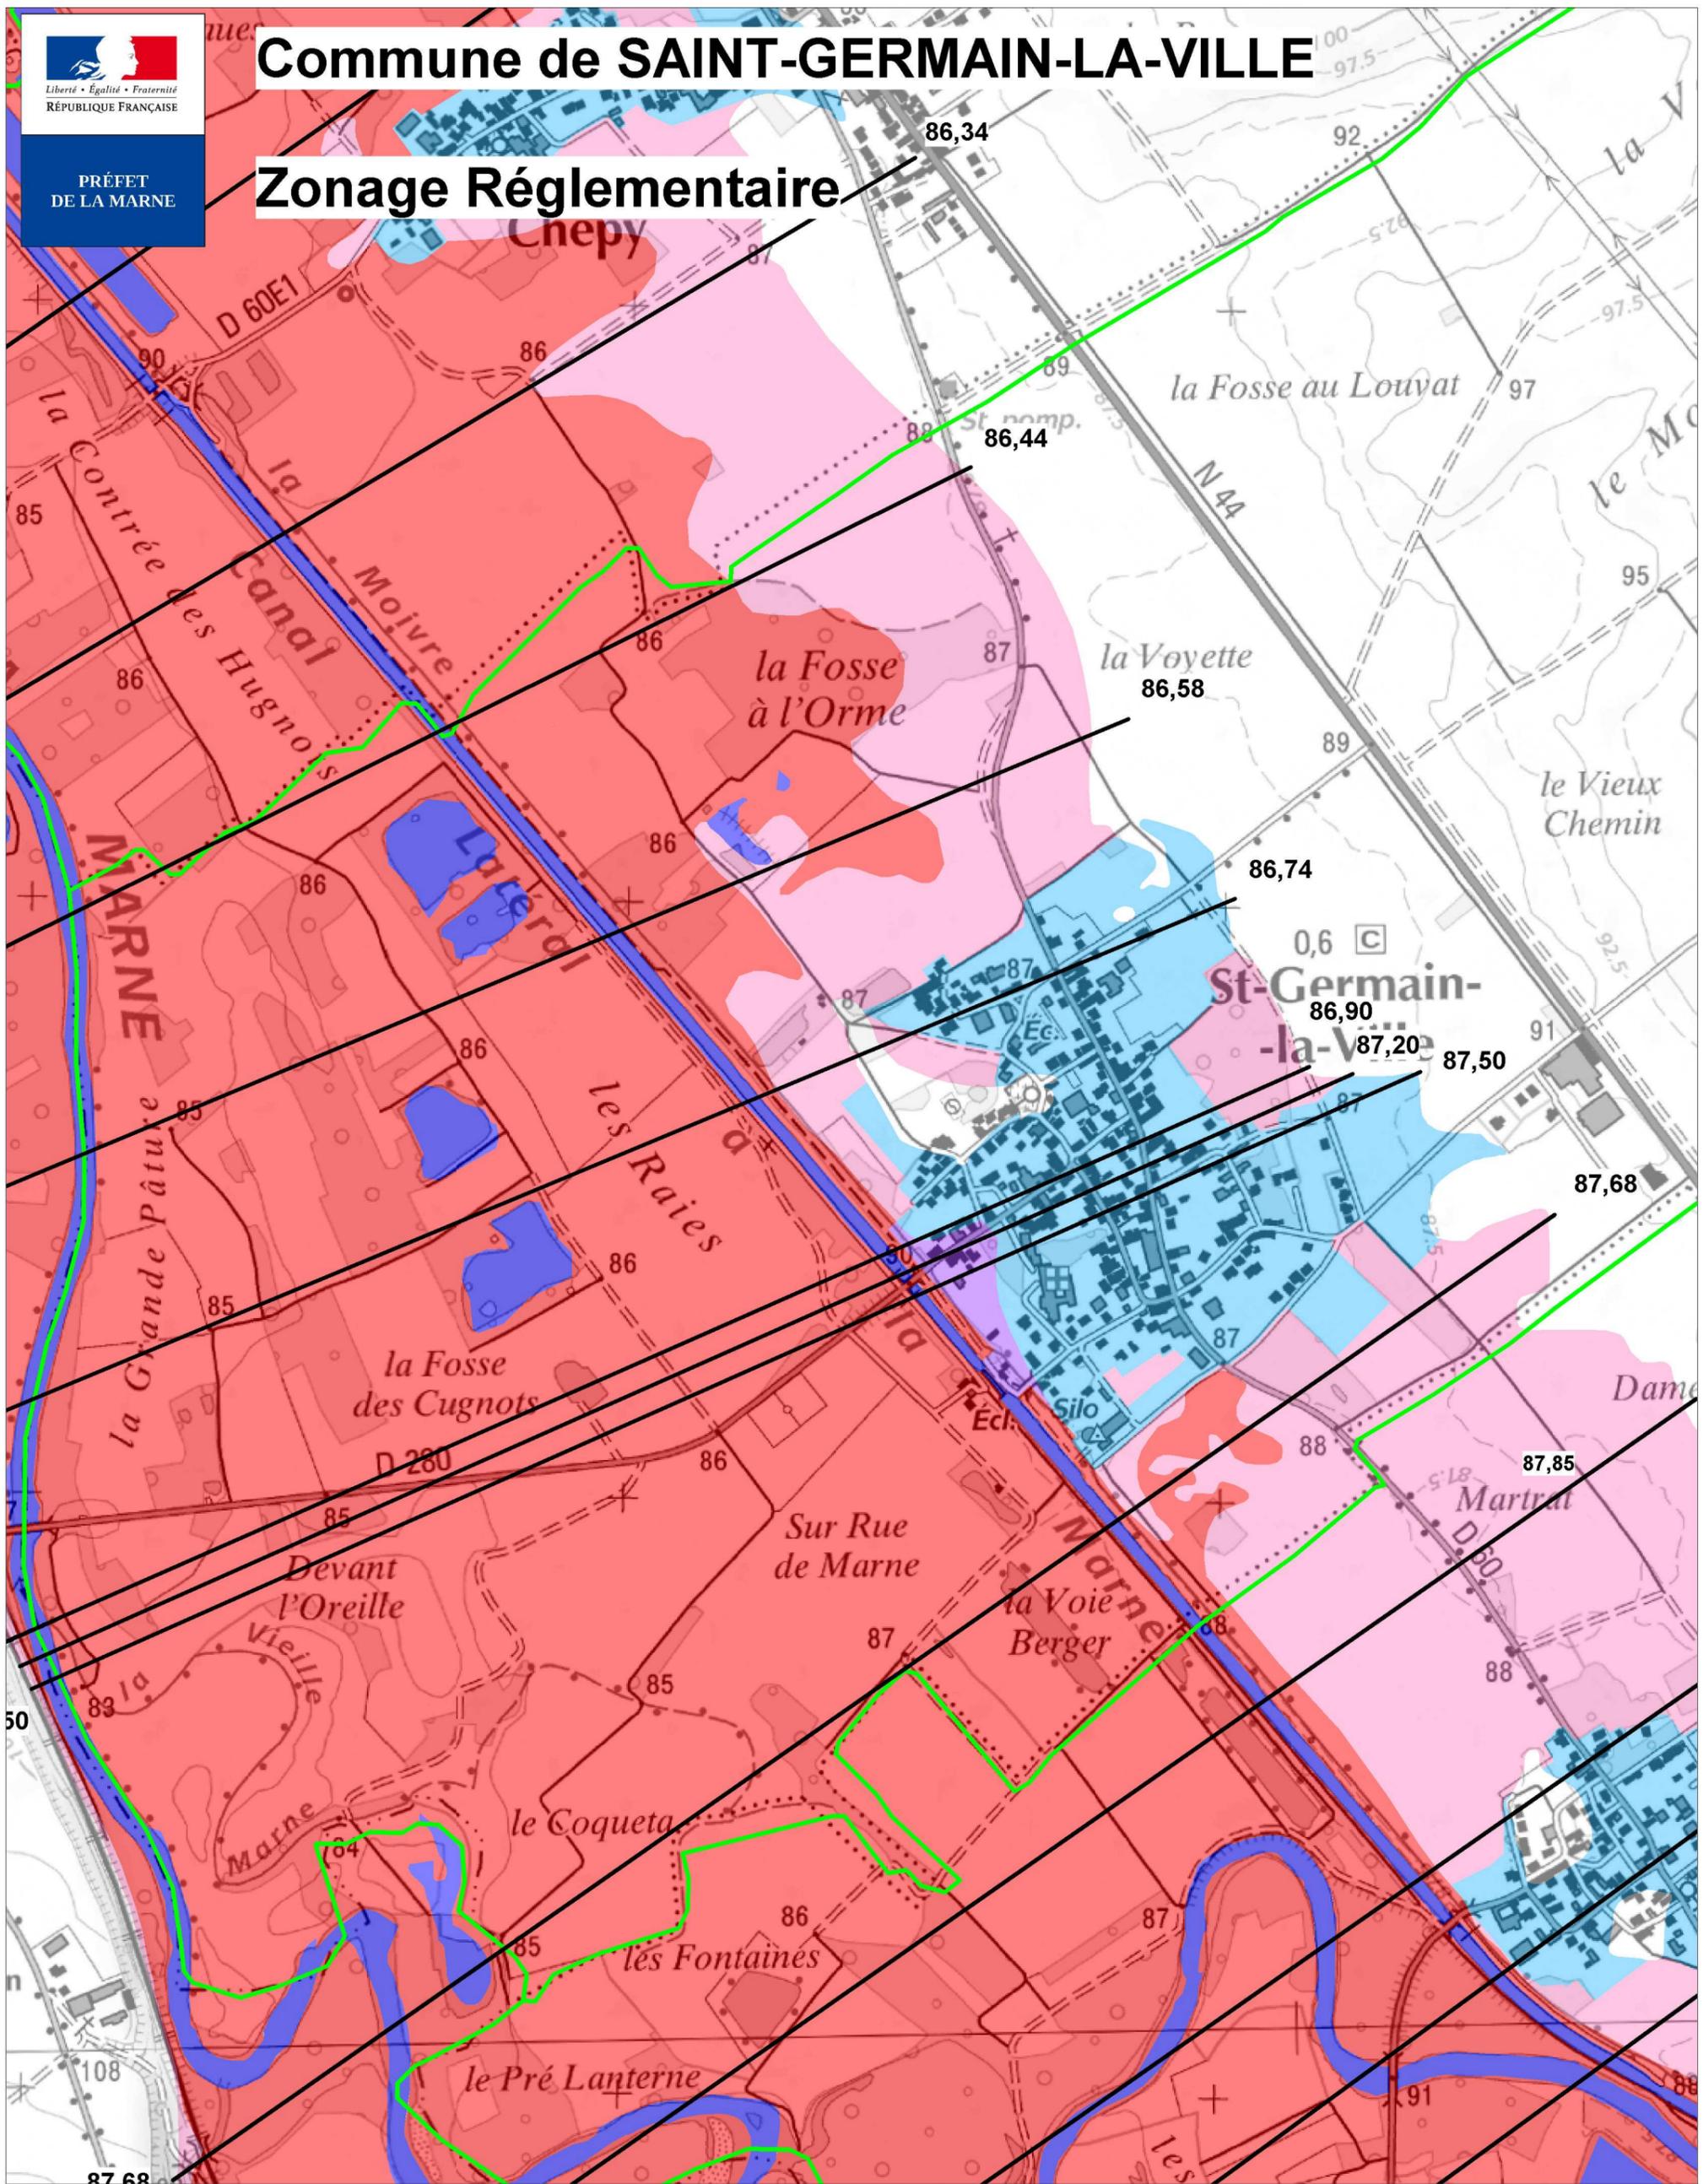

### LEGENDE

- Zone Rouge
- Zone Rose
- Zone Magenta
- Zone Bleue

Surfaces en eau

Limite communale

Cote de référence NGF



Echelle : 1/10 000ème